

河北町 サハトベに花 ホール平面図

scale 1/100(A-3)

〒999-3513 西村山郡河北町谷地字所岡3-1-10

Tel 0237-72-6555 Fax 0237-72-2966


地面より約950

搬入口
W:2660
H:3540

倉庫

ピアノ
セミコンサート

ケーブル貫通口

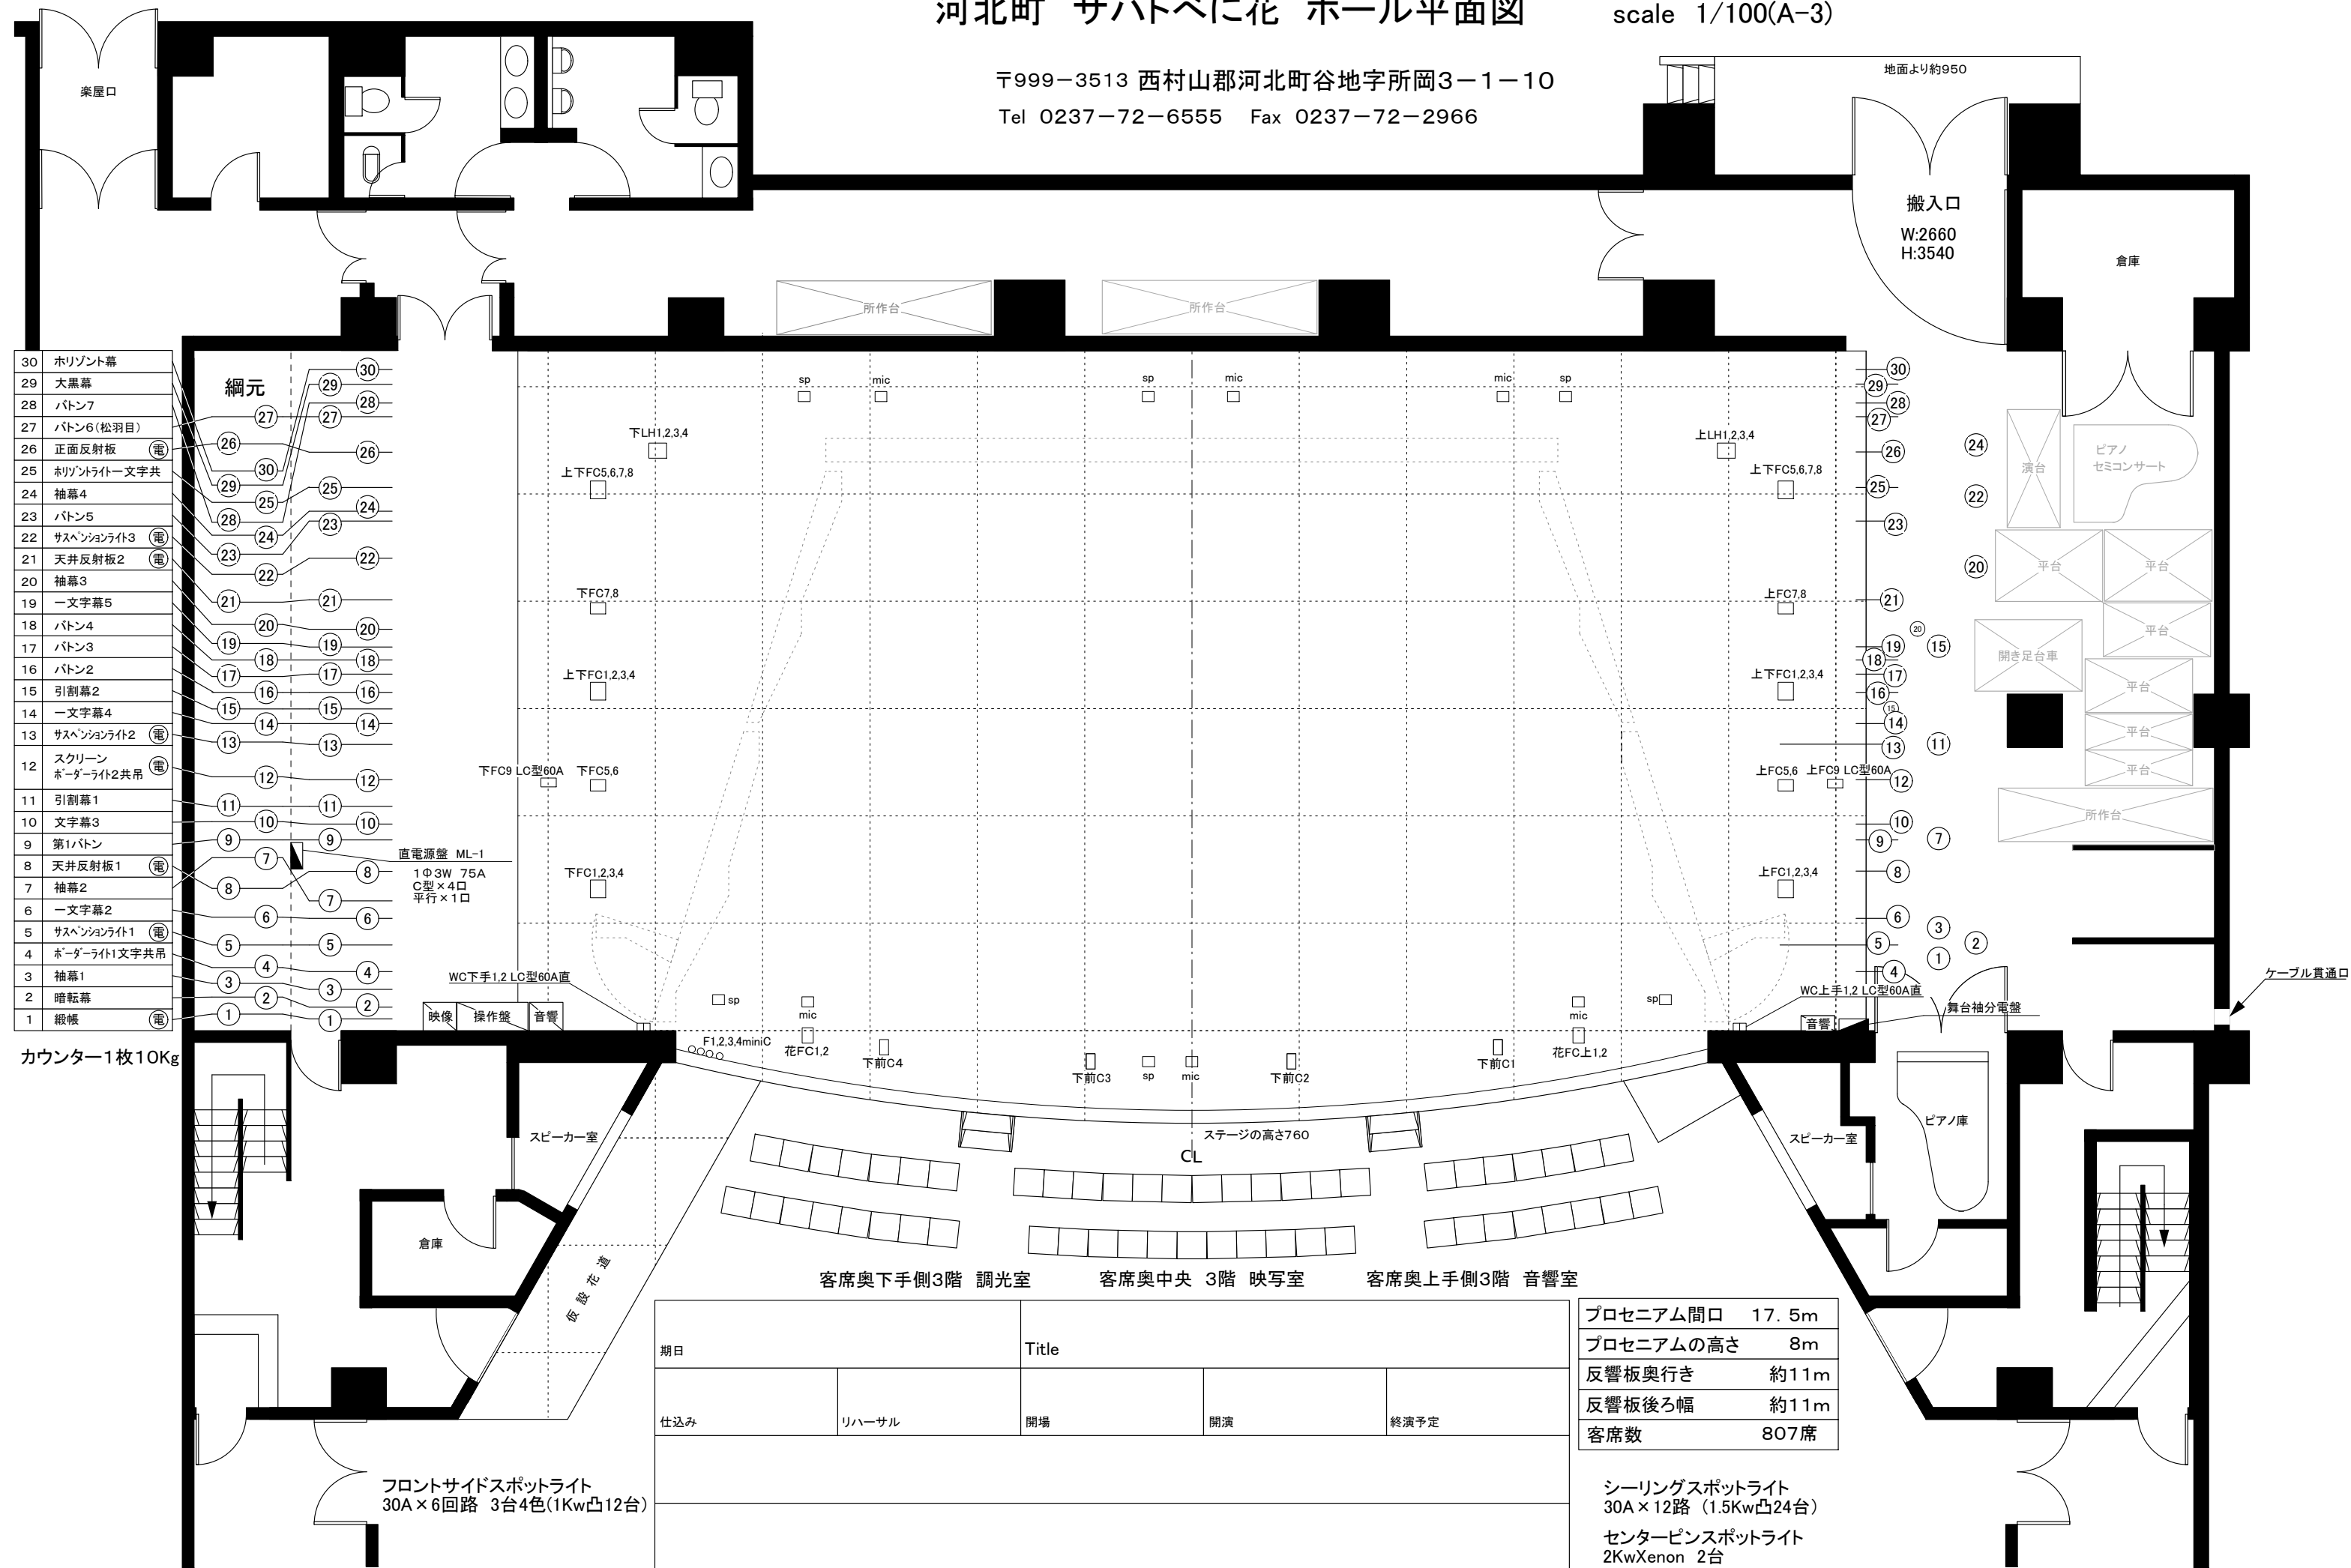

楽屋口

- 30 ホリゾン幕
- 29 大黒幕
- 28 バトン7
- 27 バトン6(松羽目)
- 26 正面反射板 (電)
- 25 ホリゾンライト一文字共
- 24 袖幕4
- 23 バトン5
- 22 サスペンションライト3 (電)
- 21 天井反射板2 (電)
- 20 袖幕3
- 19 一文字幕5
- 18 バトン4
- 17 バトン3
- 16 バトン2
- 15 引割幕2
- 14 一文字幕4
- 13 サスペンションライト2 (電)
- 12 スクリーン
ホルダーライト2共吊 (電)
- 11 引割幕1
- 10 文字幕3
- 9 第1バトン
- 8 天井反射板1 (電)
- 7 袖幕2
- 6 一文字幕2
- 5 サスペンションライト1 (電)
- 4 ホルダーライト1文字共吊
- 3 袖幕1
- 2 暗転幕
- 1 緞帳 (電)

直電源盤 ML-1
1Φ3W 75A
C型×4口
平行×1口

WC下手1.2 LC型60A直

WC上手1.2 LC型60A直

カウンター1枚10Kg

フロントサイドスポットライト
30A×6回路 3台4色(1Kw凸12台)

期日	Title			
仕込み	リハーサル	開場	開演	終演予定

プロセニウム間口	17.5m
プロセニアムの高さ	8m
反響板奥行き	約11m
反響板後ろ幅	約11m
客席数	807席

シーリングスポットライト
30A×12路 (1.5Kw凸24台)
センターピンスポットライト
2KwXenon 2台

客席奥下手側3階 調光室 客席奥中央 3階 映写室 客席奥上手側3階 音響室

CL
ステージの高さ760

スピーカー室

スピーカー室

倉庫

ピアノ庫

仮設花道